PIANTA A QUOTA 787.90 m

Scala 1:100

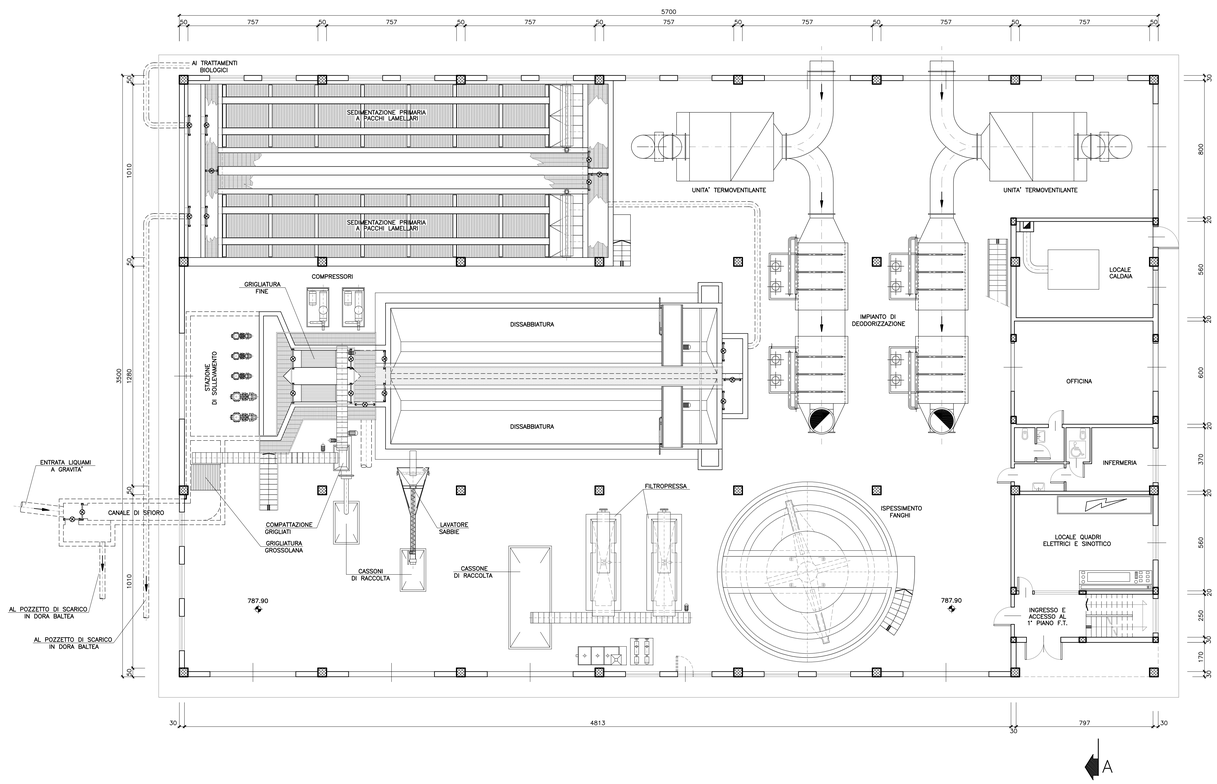

PIANTA A QUOTA 791.30 m

Scala 1:100

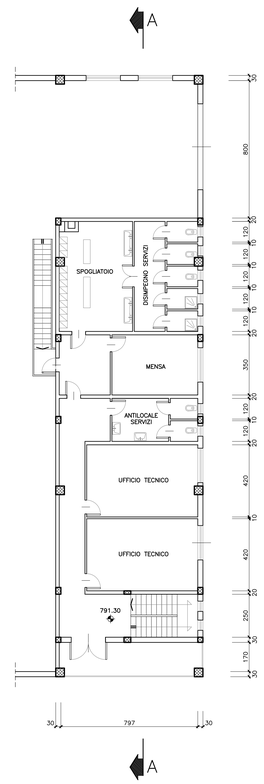

SEZIONE A–A

Scala 1:100

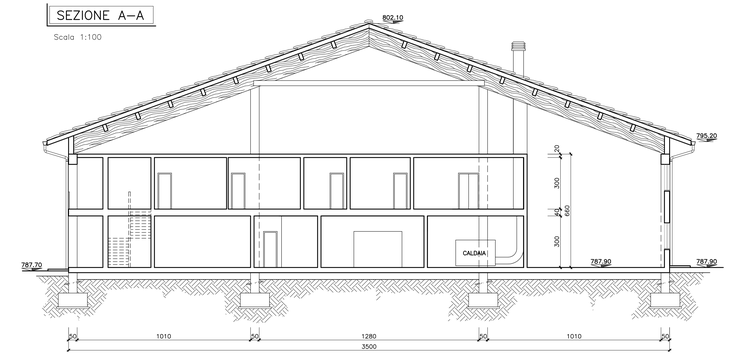

PROSPETTO EST

Scala 1:100

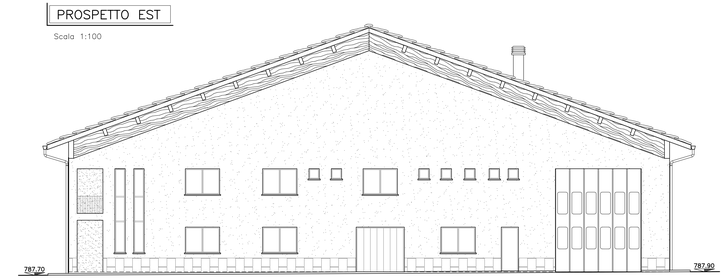

PROSPETTO SUD

Scala 1:100

PROSPETTO OVEST

Scala 1:100

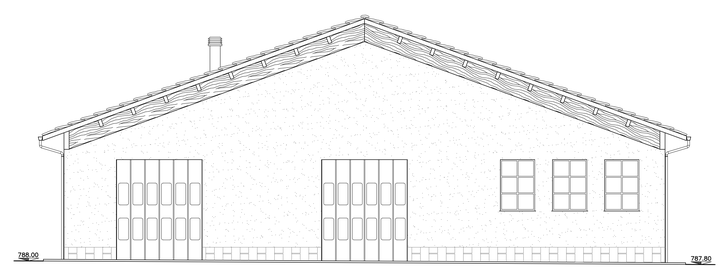

CODICE	REVISIONE	DATA	REDATTO	VERIFICATO	APPROVATO
II.434.PP.B.DC/OC	1	17/01/2011	GF	PM	FR/LZ
II.17.PP.1.COR	0	GEN/2004	GF	PM	FR/LZ

REGIONE AUTONOMA DELLA VALLE D'AOSTA

COMUNITA' MONTANA VALDIGNE - MONT BLANC

DEPURAZIONE DELLE ACQUE REFLUE COMPRENSORIALI IN COMUNE DI LA SALLE A SERVIZIO DELLA COMUNITA' MONTANA VALDIGNE – MONT BLANC

LAVORI DI COSTRUZIONE DELL'IMPIANTO DI DEPURAZIONE

PROGETTO PRELIMINARE

Oggetto :

EDIFICIO TRATTAMENTI PRIMARI E TRATTAMENTO FANGHI
–PIANTE, SEZIONE E PROSPETTI–

Scala : 1: 100

Disegno N. 8

Data : FEBBRAIO 2011

Progettisti :

ZIMATEC
STUDIO ASSOCIATO DI INGEGNERIA
Sede legale: Via Bramafam, 28 11100 AOSTA
Cod. Fisc. 01165730042
Sede operativa: Corso Francia, 418 10138 TORINO
Tel. 011/4369888 – 4342224 Fax 011/4331583
E-mail zimatec@zimatec.it

PROGETTAZIONE GENERALE:
Dott. Ing. Luciano ZIVIANI

PROGETTAZIONE SPECIALISTICA:
Dott. Ing. Flavio RE

Z:\FAX_CO2~CSMA~~~/CVN_LIZZA\STATA\C08~CMVoldignerbor\Bruno\LMPNAT\ DEPURAZIONE\D. Lo Salle (Derby2)\DEPP_HA34 Agg\Elaborati grafici\TAV.8.ED.TR.PRIM.dwg